


# Grundriss

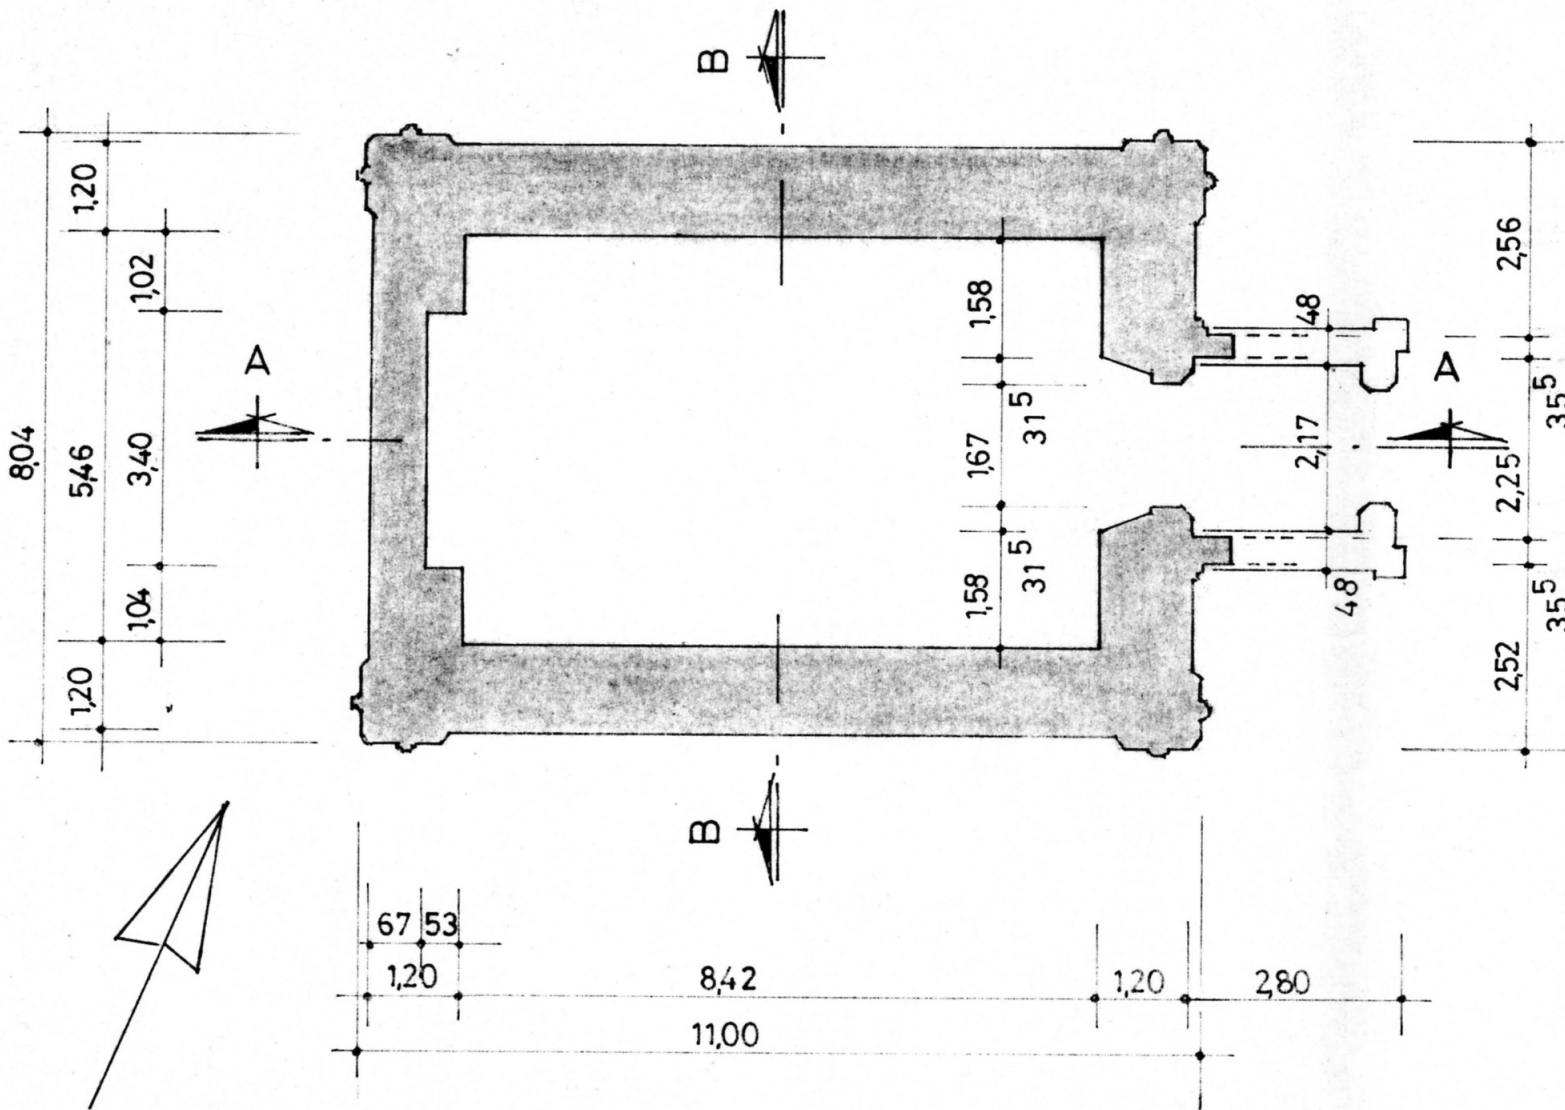

## Schnitt „A - A“

